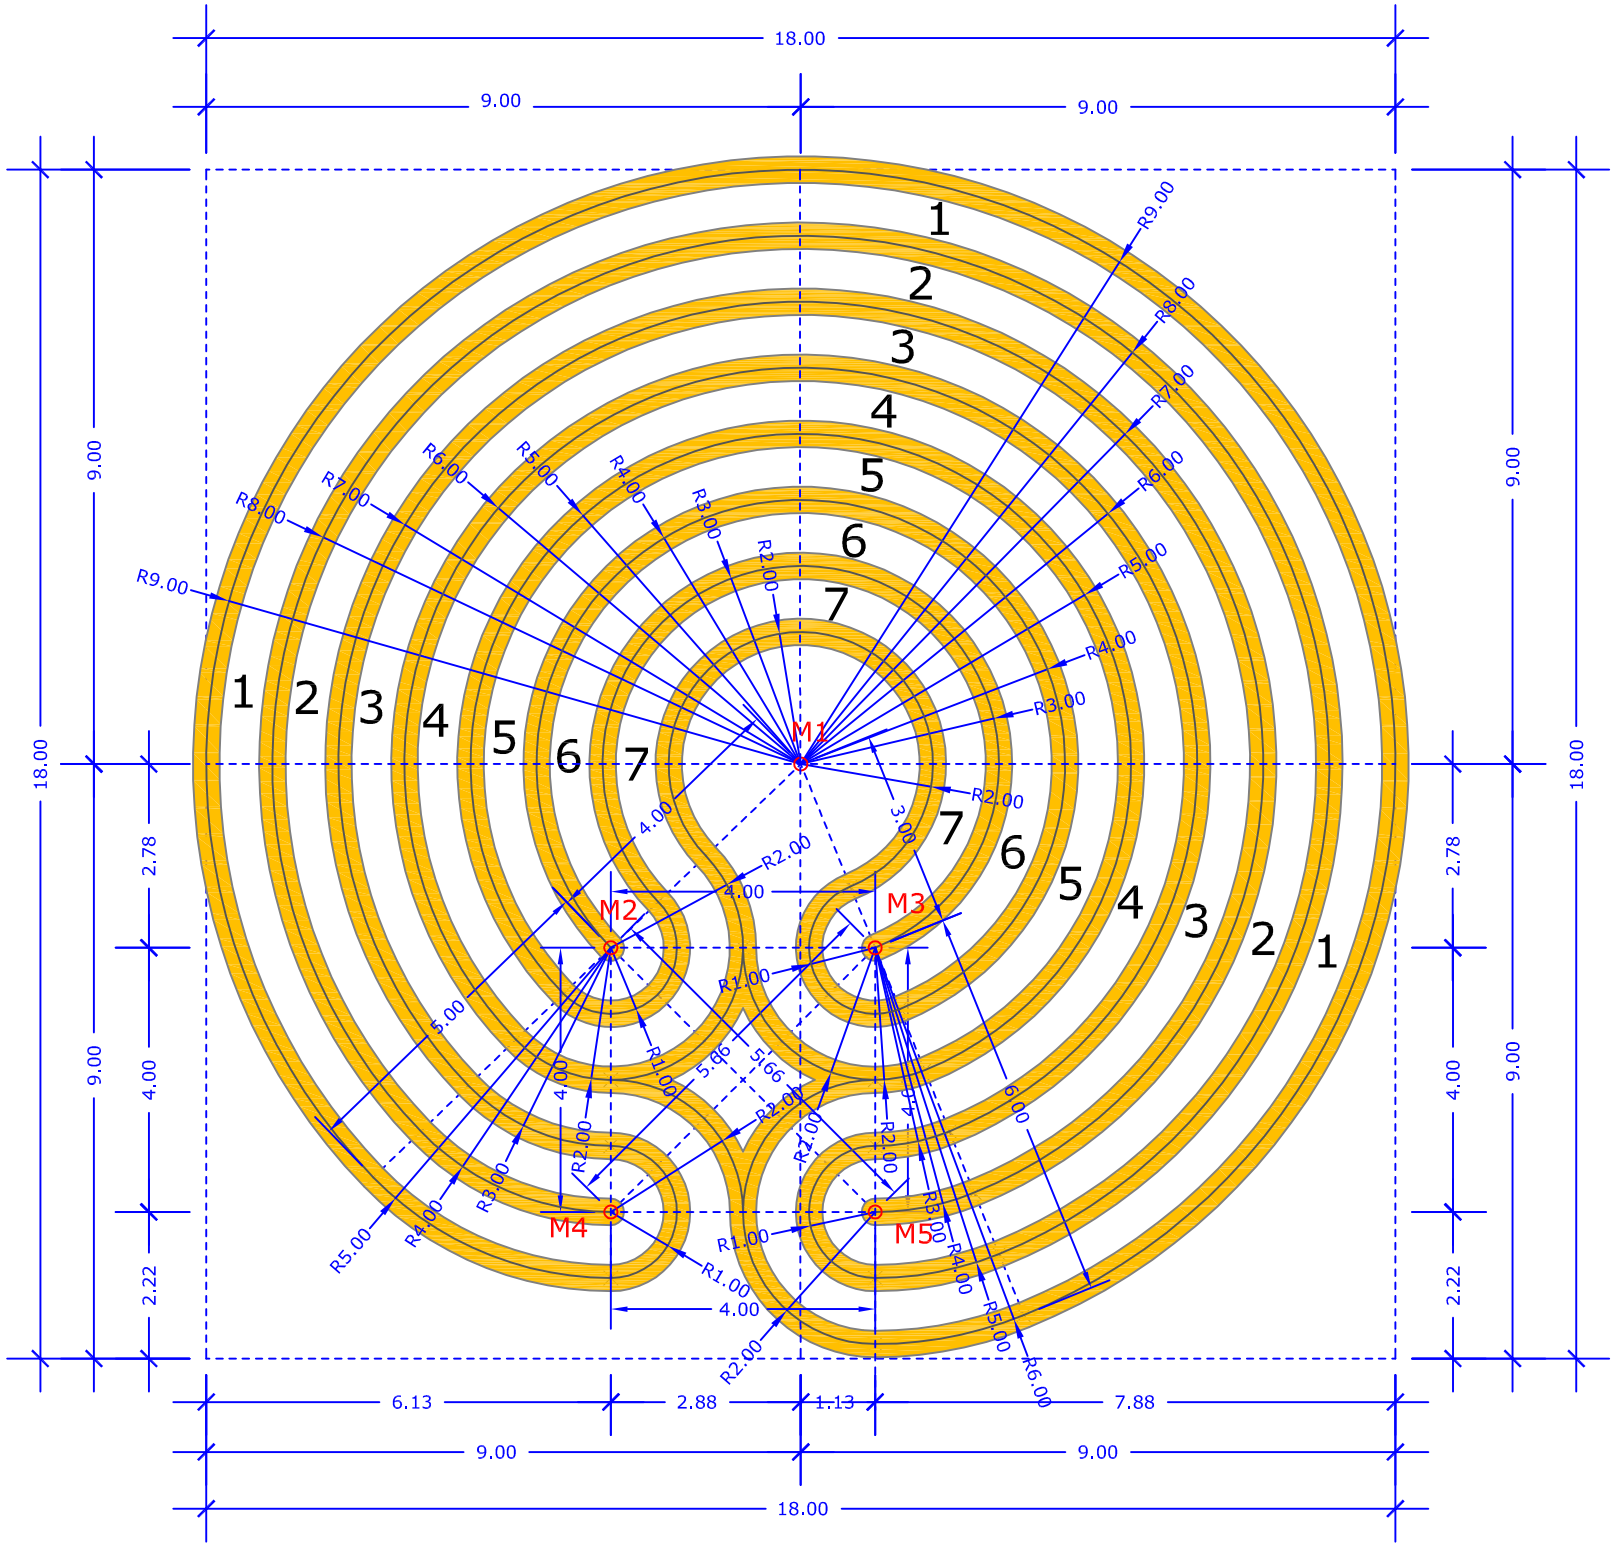

Das Knidos Labyrinth

- Konstruktionszeichnung -

Darstellung Begrenzung

Gesamtdurchmesser = 18.00 m

Mitte =4.00 m

Radiensprung = 1.00 m

Linienlänge = 272.99 m

Weglänge = 236.71 m

Würzburg, 26. August 2010

© Erwin Reißmann (mymaze.de)

Datei: knidos_ver_normal_100_400_1800.dwg